




CIVITAVECCHIA


CENTRO DEL MEDITERRANEO PORTO DEL FUTURO



A_RIQUALIFICAZIONE AREA FIUMARETTA

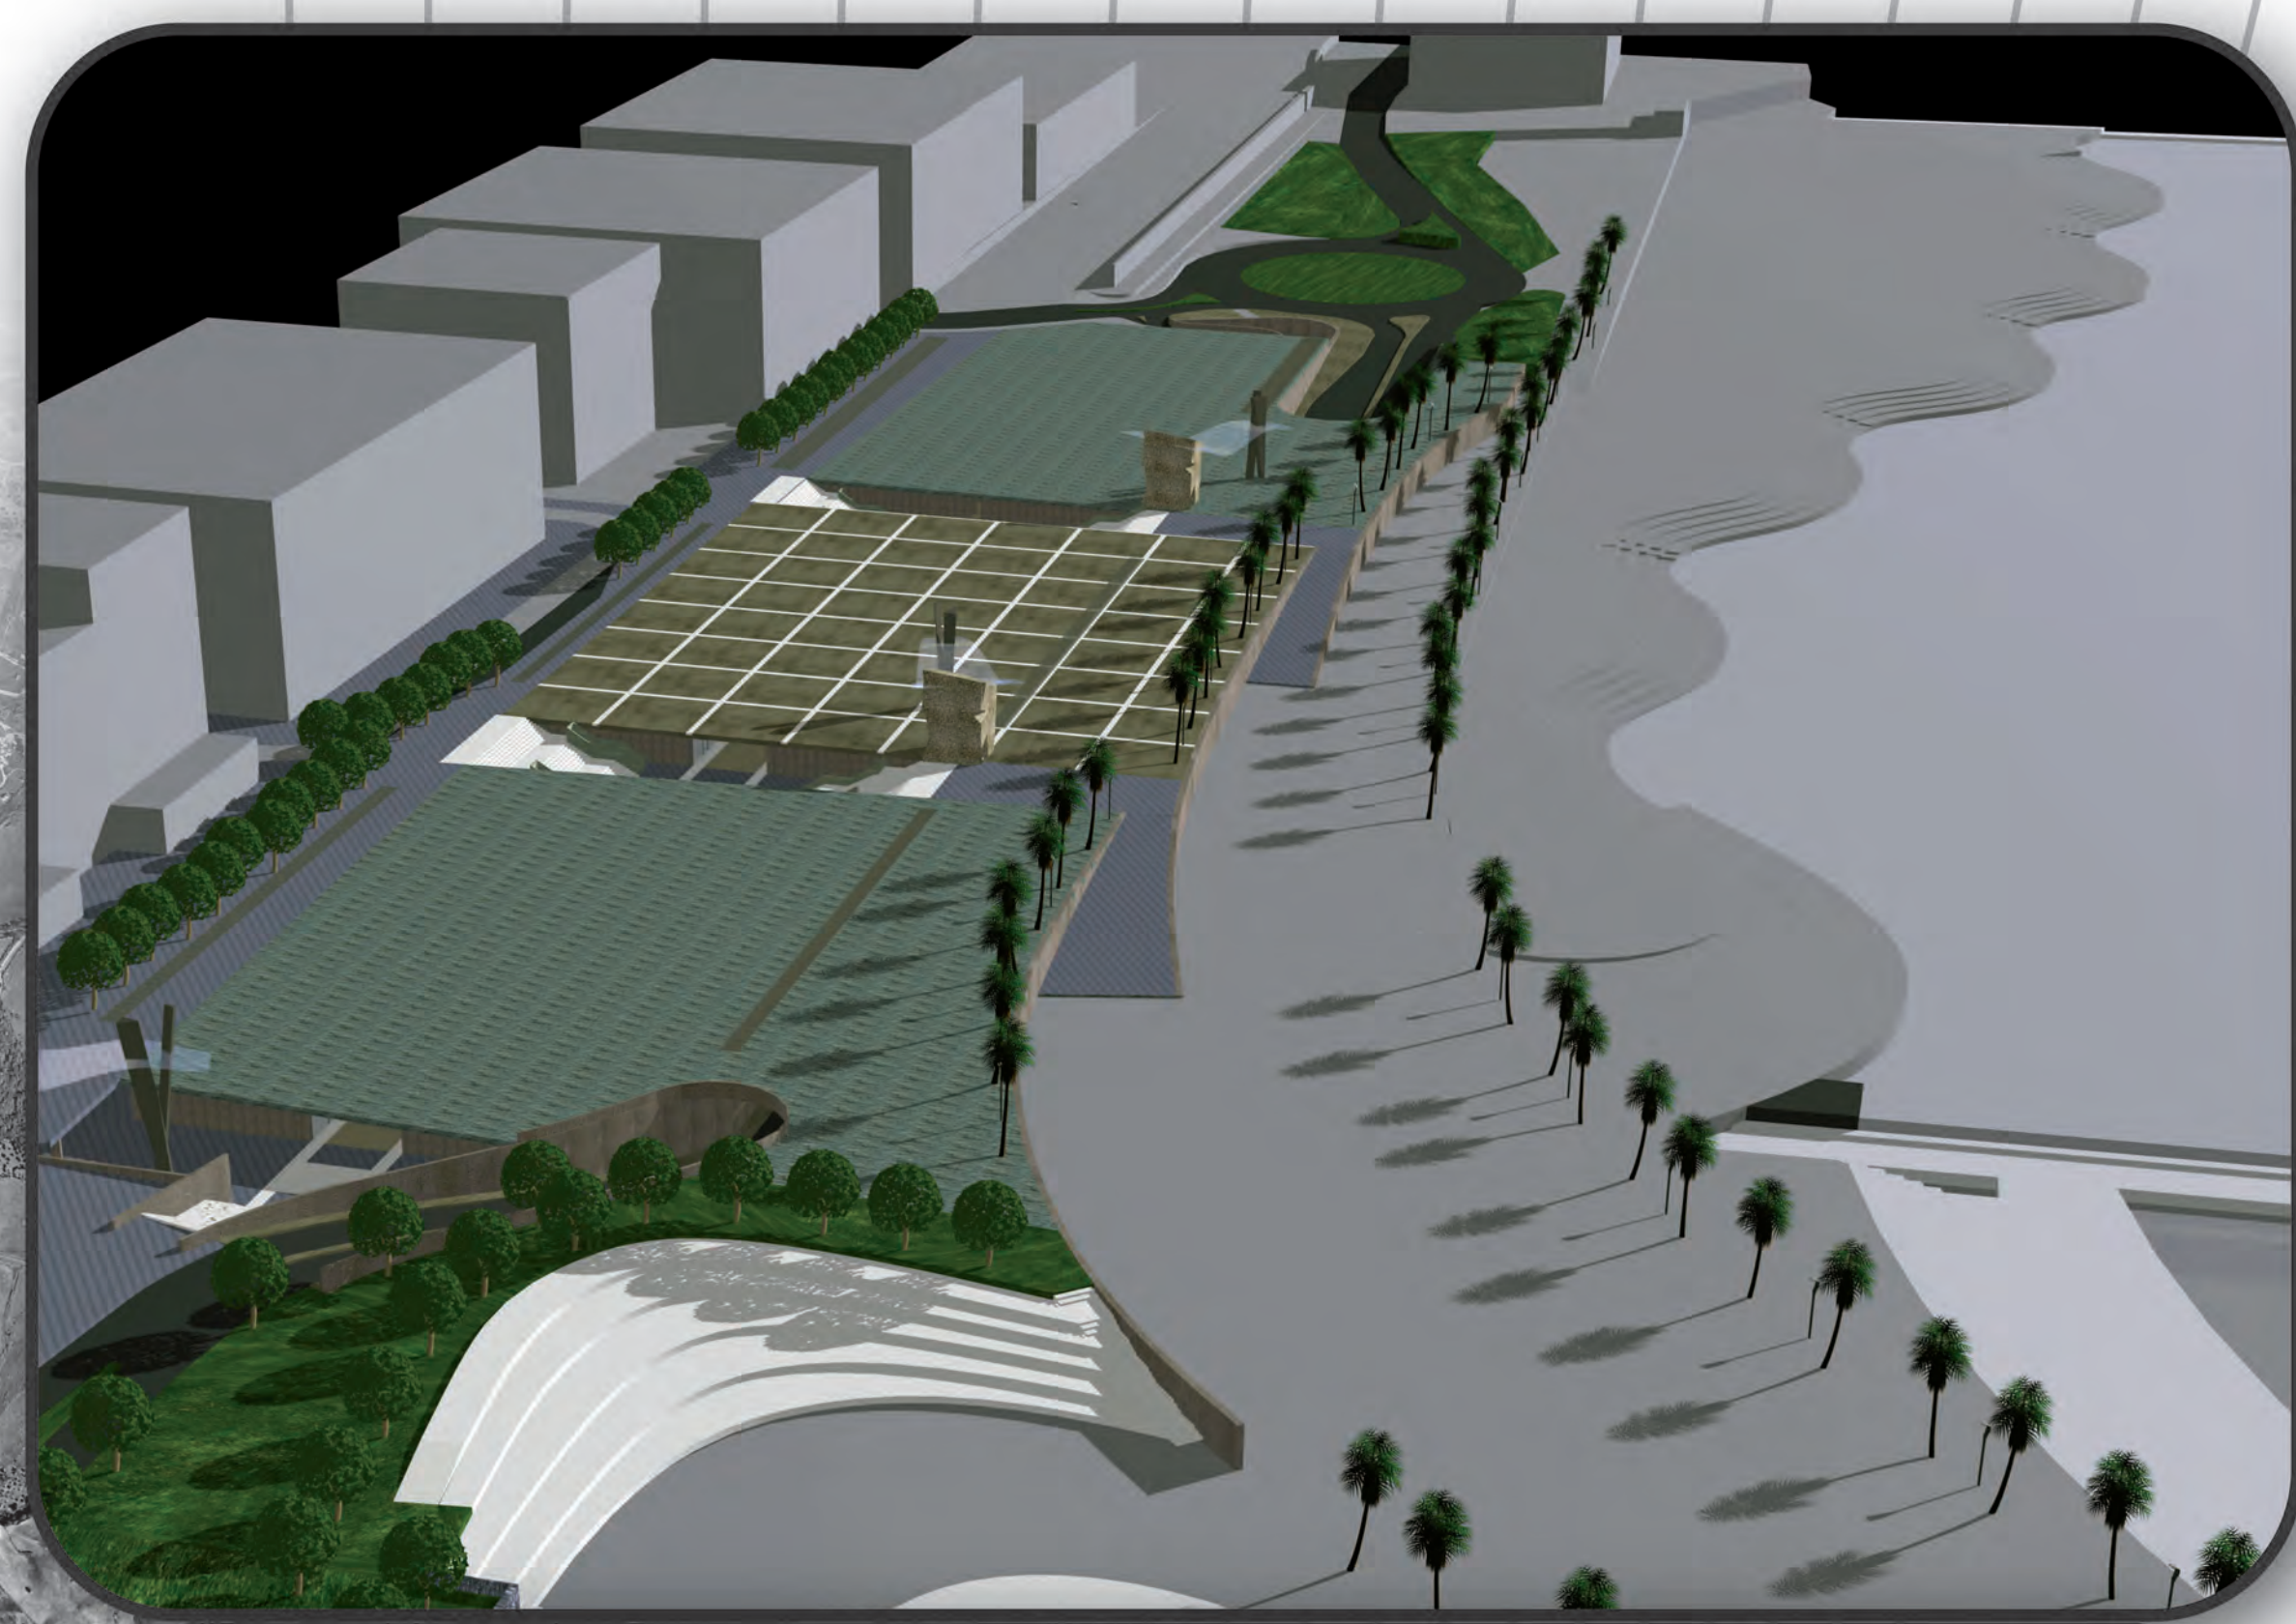

B_RIQUALIFICAZIONE DELLA MARINA

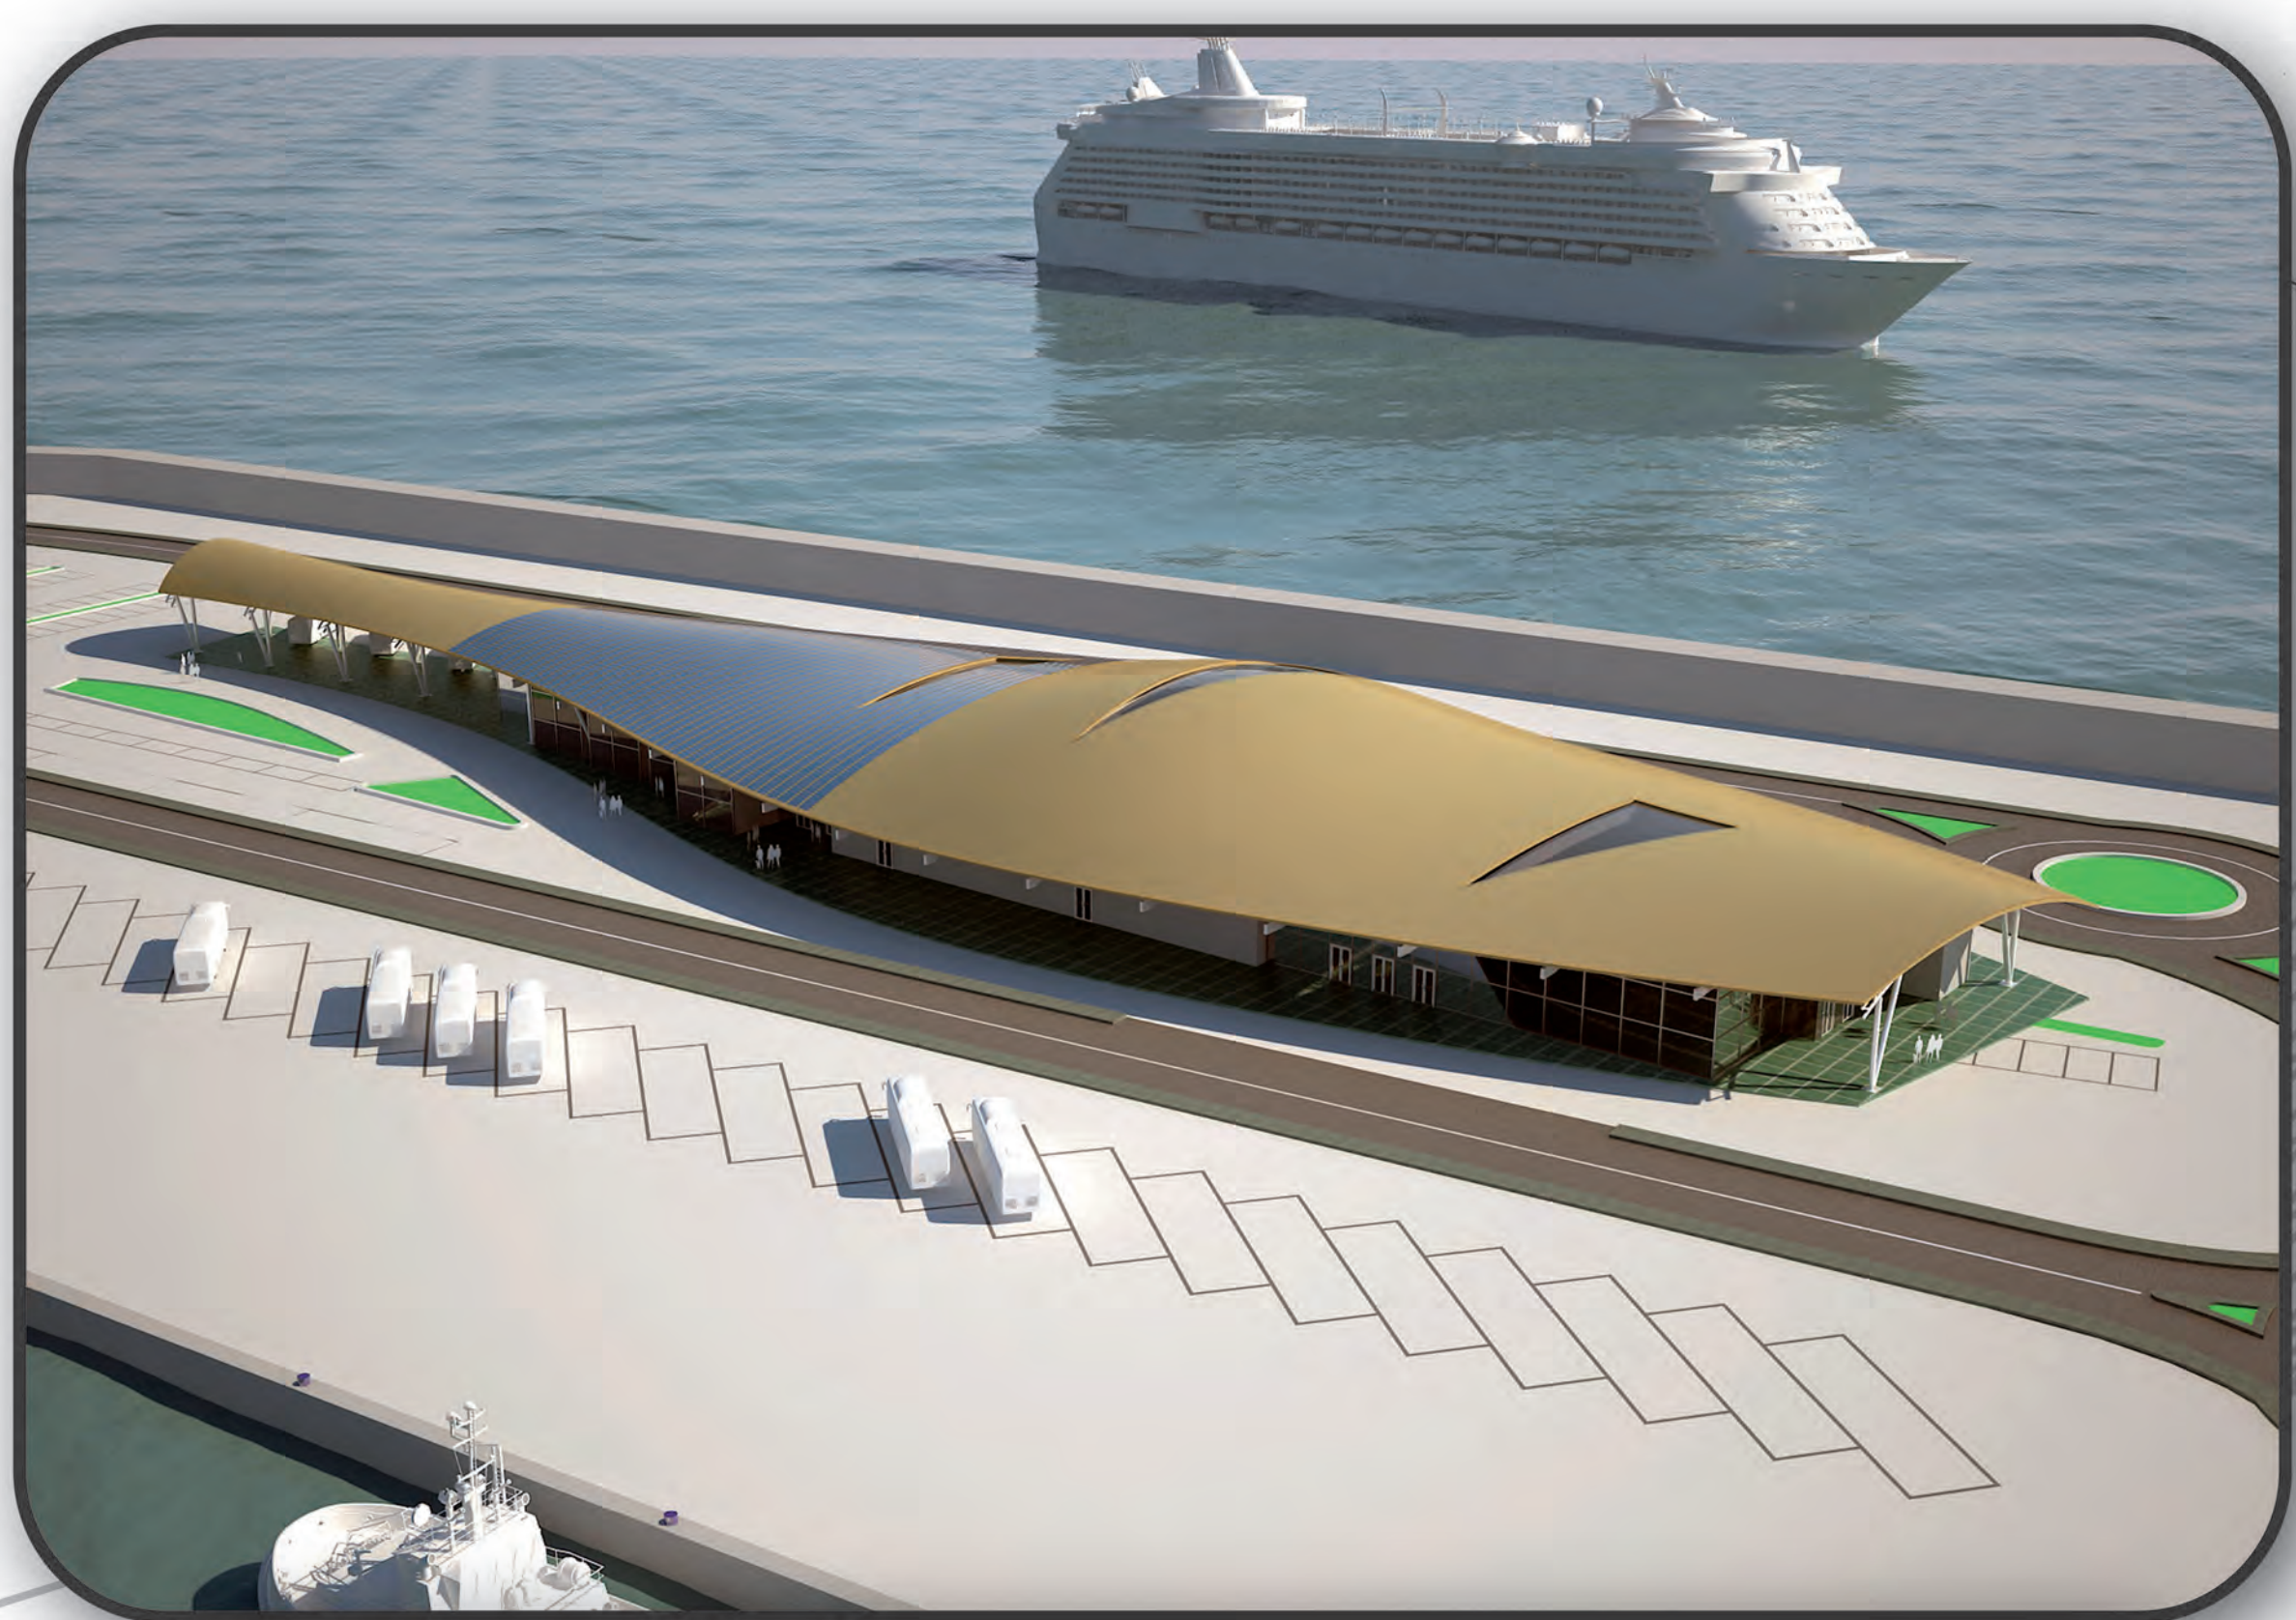

D_TERMINAL CROCIERE ANTEMURALE



C_MARINA YACHTING DI ROMA



A_RIQUALIFICAZIONE AREA FIUMARETTA

Intervento di riqualificazione di un'area ex industriale dove saranno previste nuove destinazioni per i servizi portuali, un'area fieristica/museale e strutture ricettive (300.000 mc).

B_RIQUALIFICAZIONE DELLA MARINA (PARCHEGGIO E VIABILITA' INTERRATI)

Opera di riqualificazione con realizzazione di parcheggi interrati (600 posti auto) e relativa viabilità; saranno previsti locali commerciali a servizio della città e del porto.

C_RIQUALIFICAZIONE PORTO STORICO (MARINA YACHTING DI ROMA)

Realizzazione di uno dei "marina yachting" più affascinanti al mondo. Consentirà di ospitare fino a 23 mega yachts dai 40 agli oltre 100 metri di lunghezza; nella zona compresa tra la darsena romana, Porta Livorno, le mura di Urbano VIII con il mascherone del Bernini ed il Forte Michelangelo.


D_TERMINAL CROCIERE ANTEMURALE

Saranno realizzati diversi terminal al servizio di 6 navi che potranno stazionare contemporaneamente sull'antemurale. Il "terminal diffuso", movimenterà oltre 36.000 passeggeri.




CIVITAVECCHIA

CENTRO DEL MEDITERRANEO PORTO DEL FUTURO

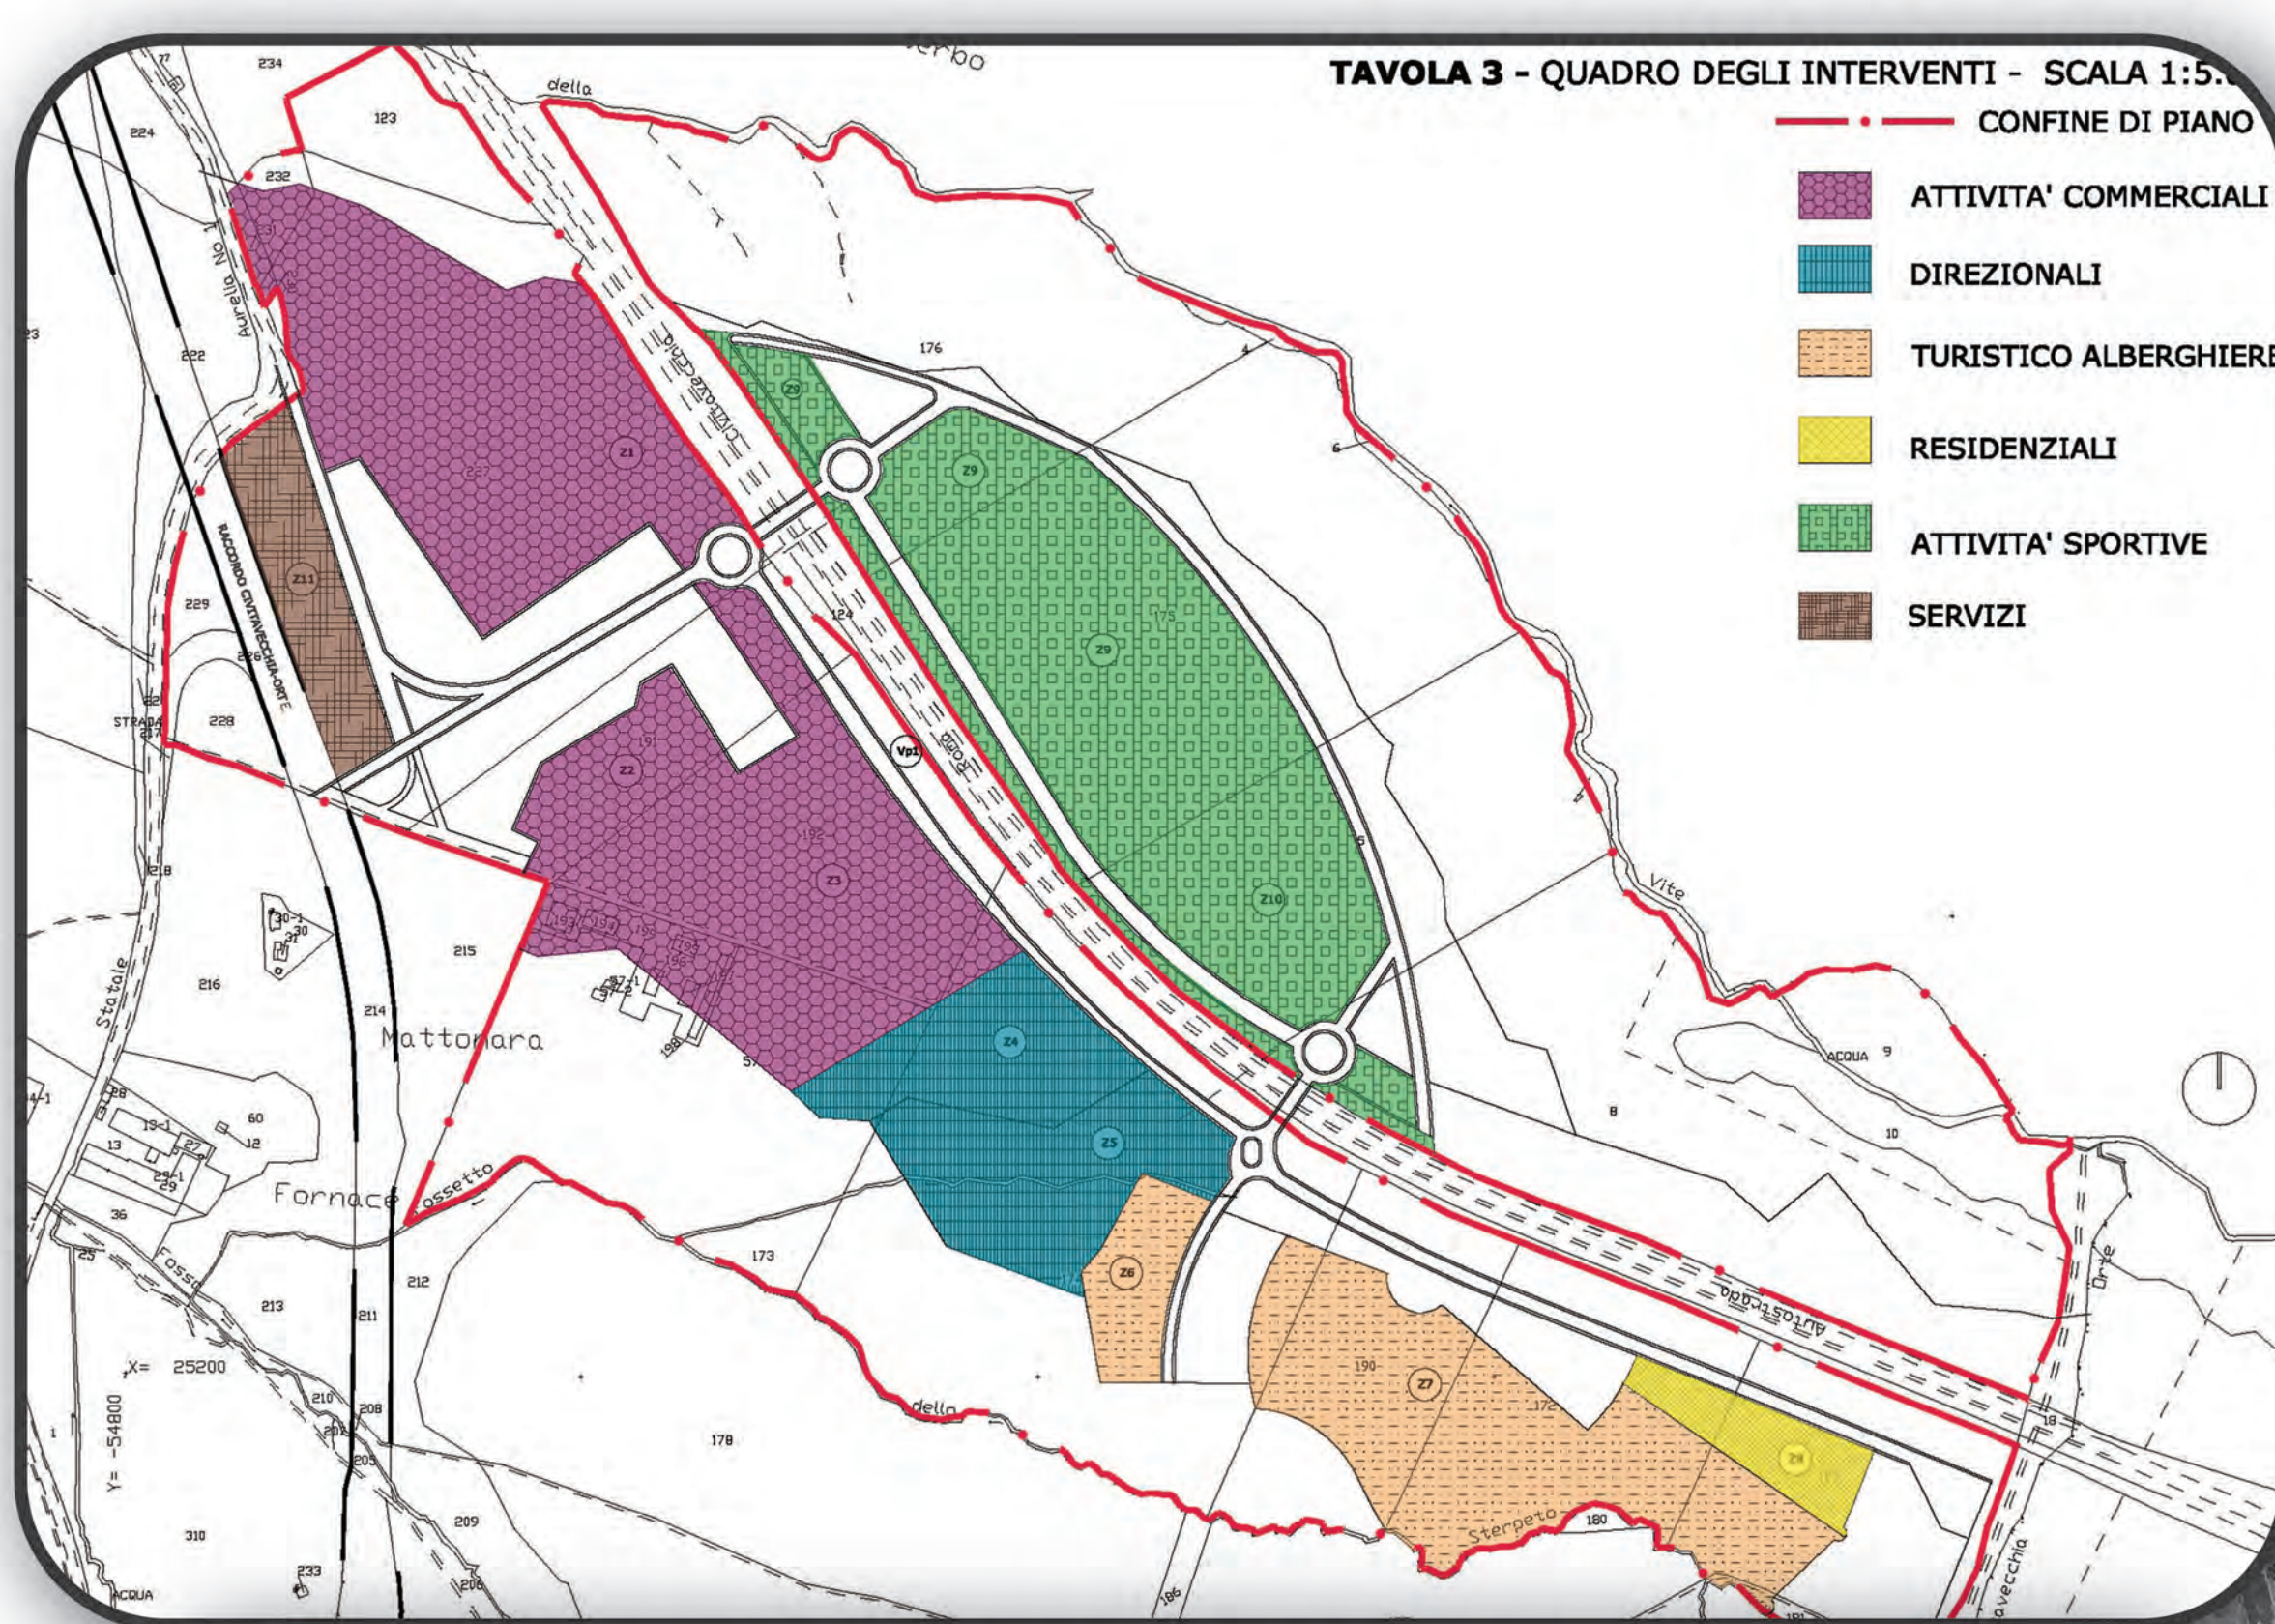


E_PATTO TERRITORIALE DEGLI ETRUSCHI

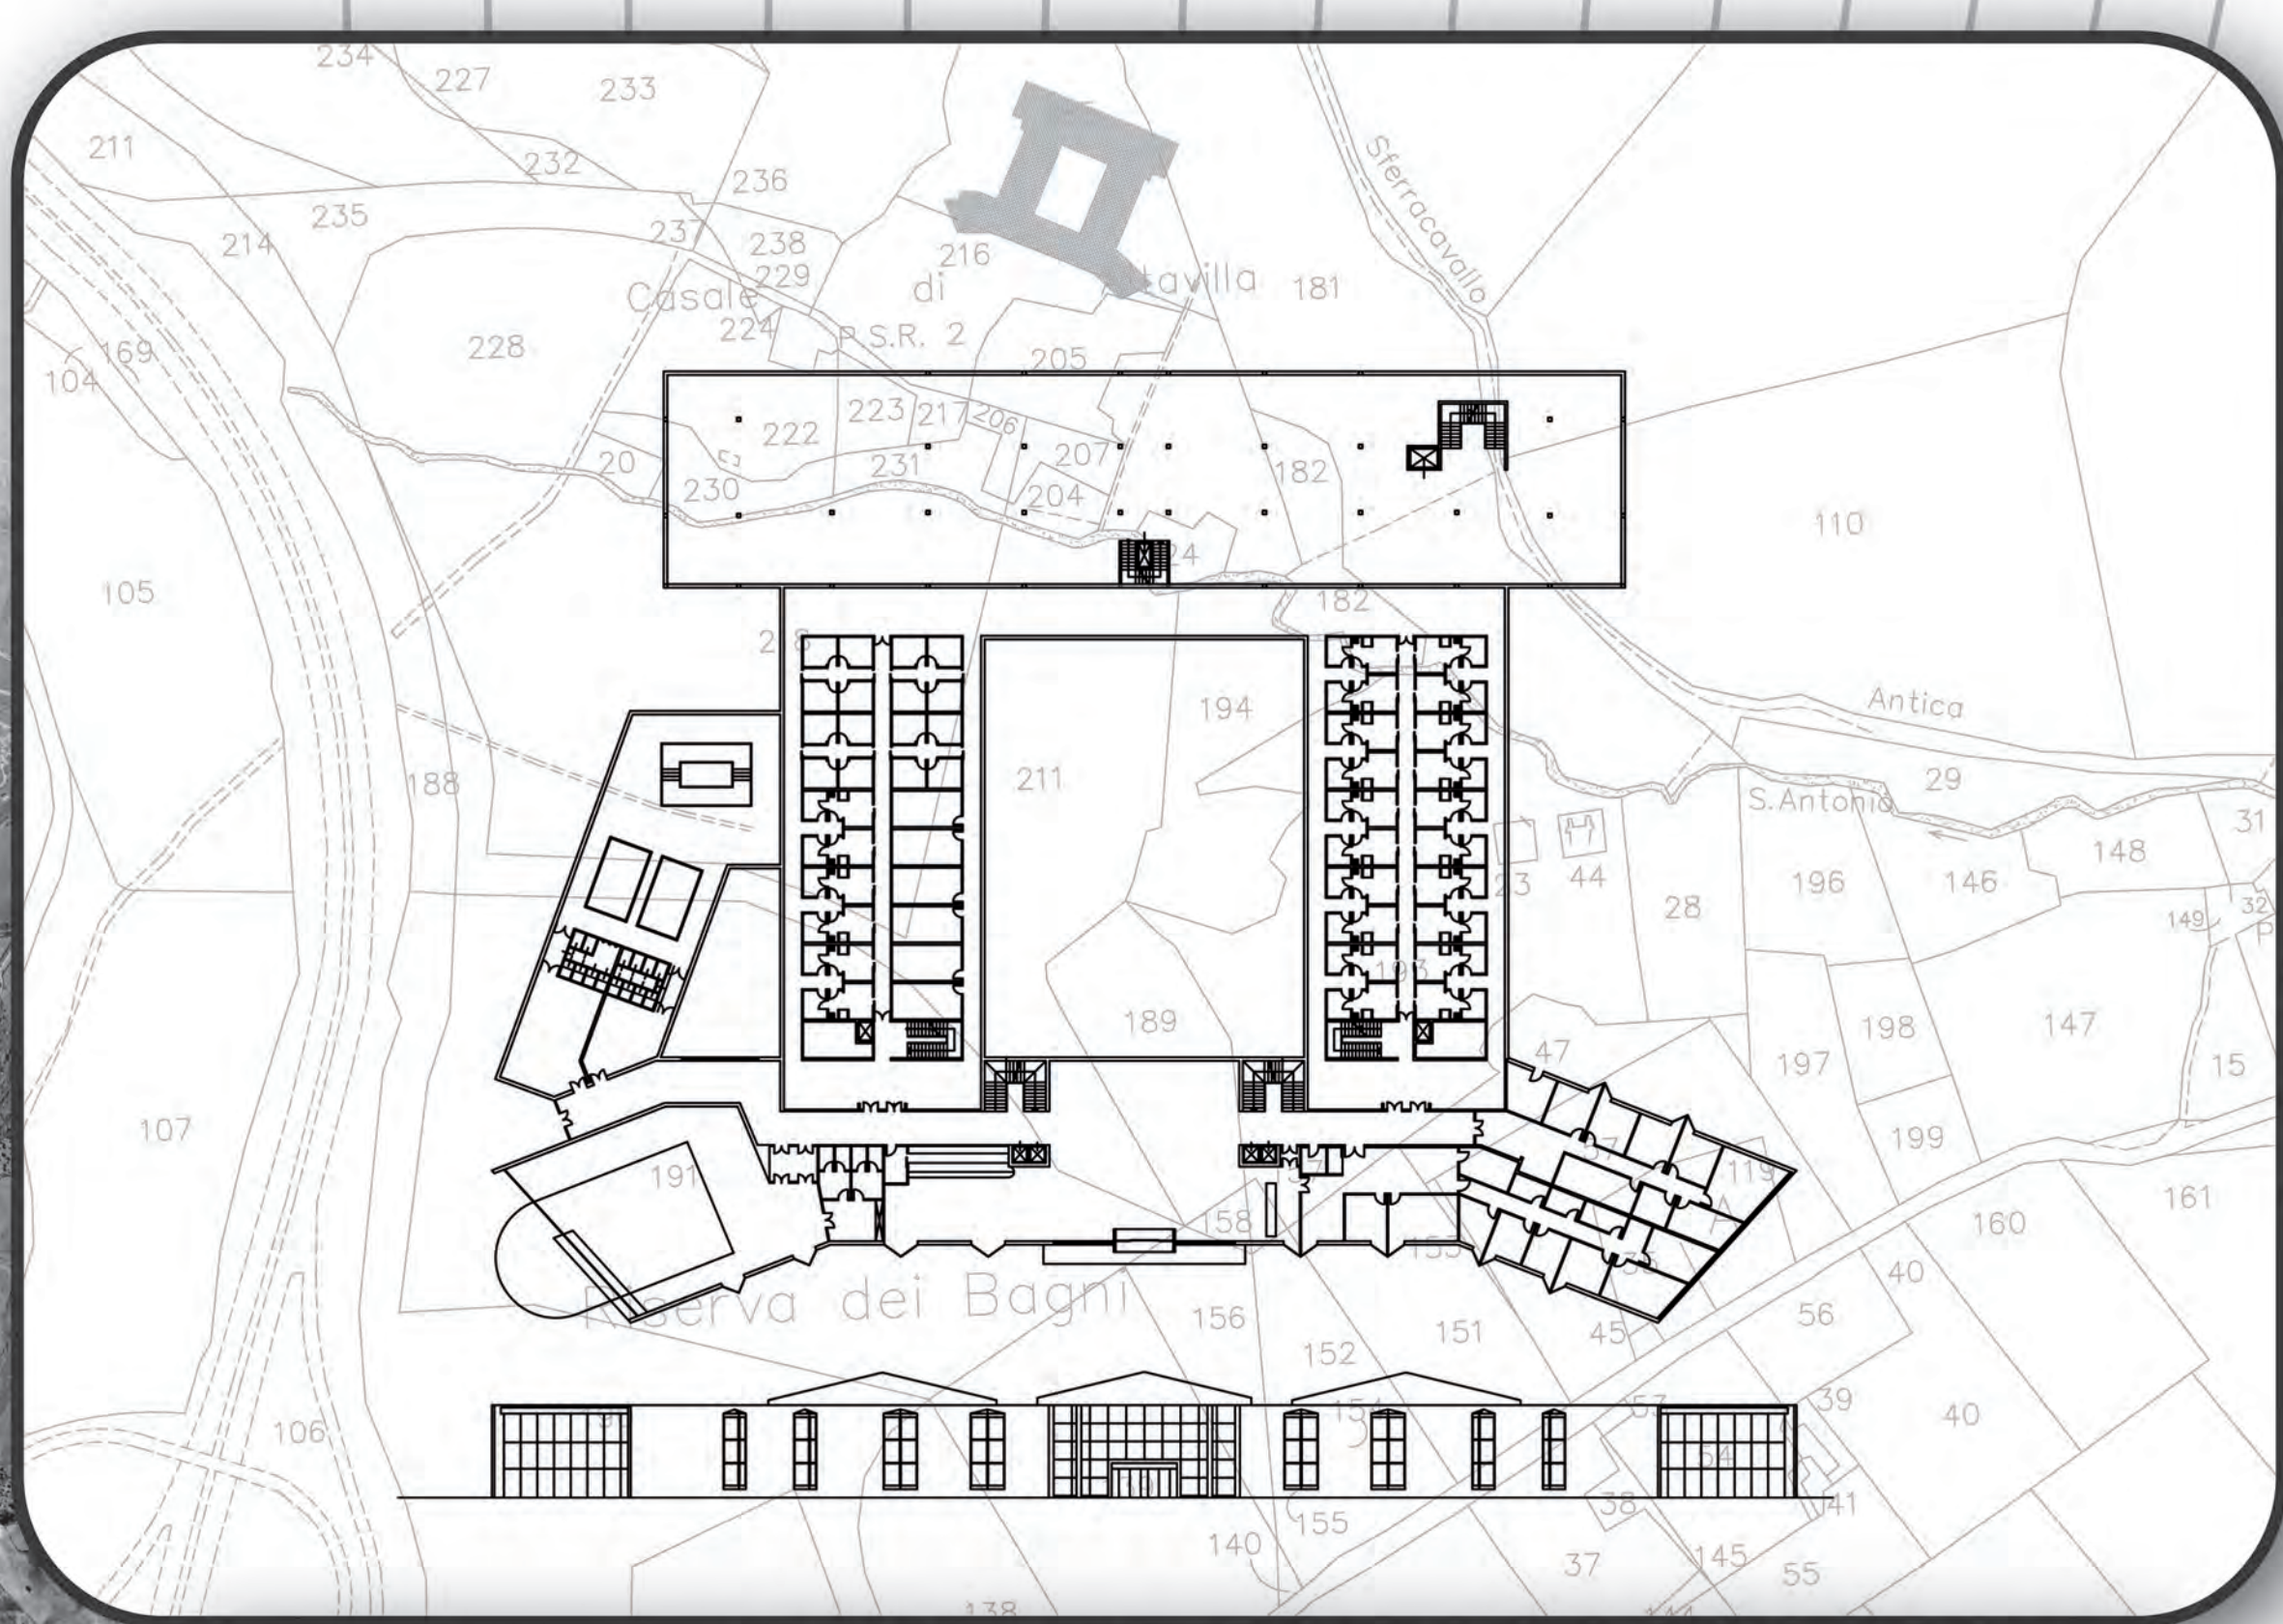

F_IMPIANTO TERMALE TERME TAURINE



H_RIQUALIFICAZIONE AREA "ITALCEMENTI"

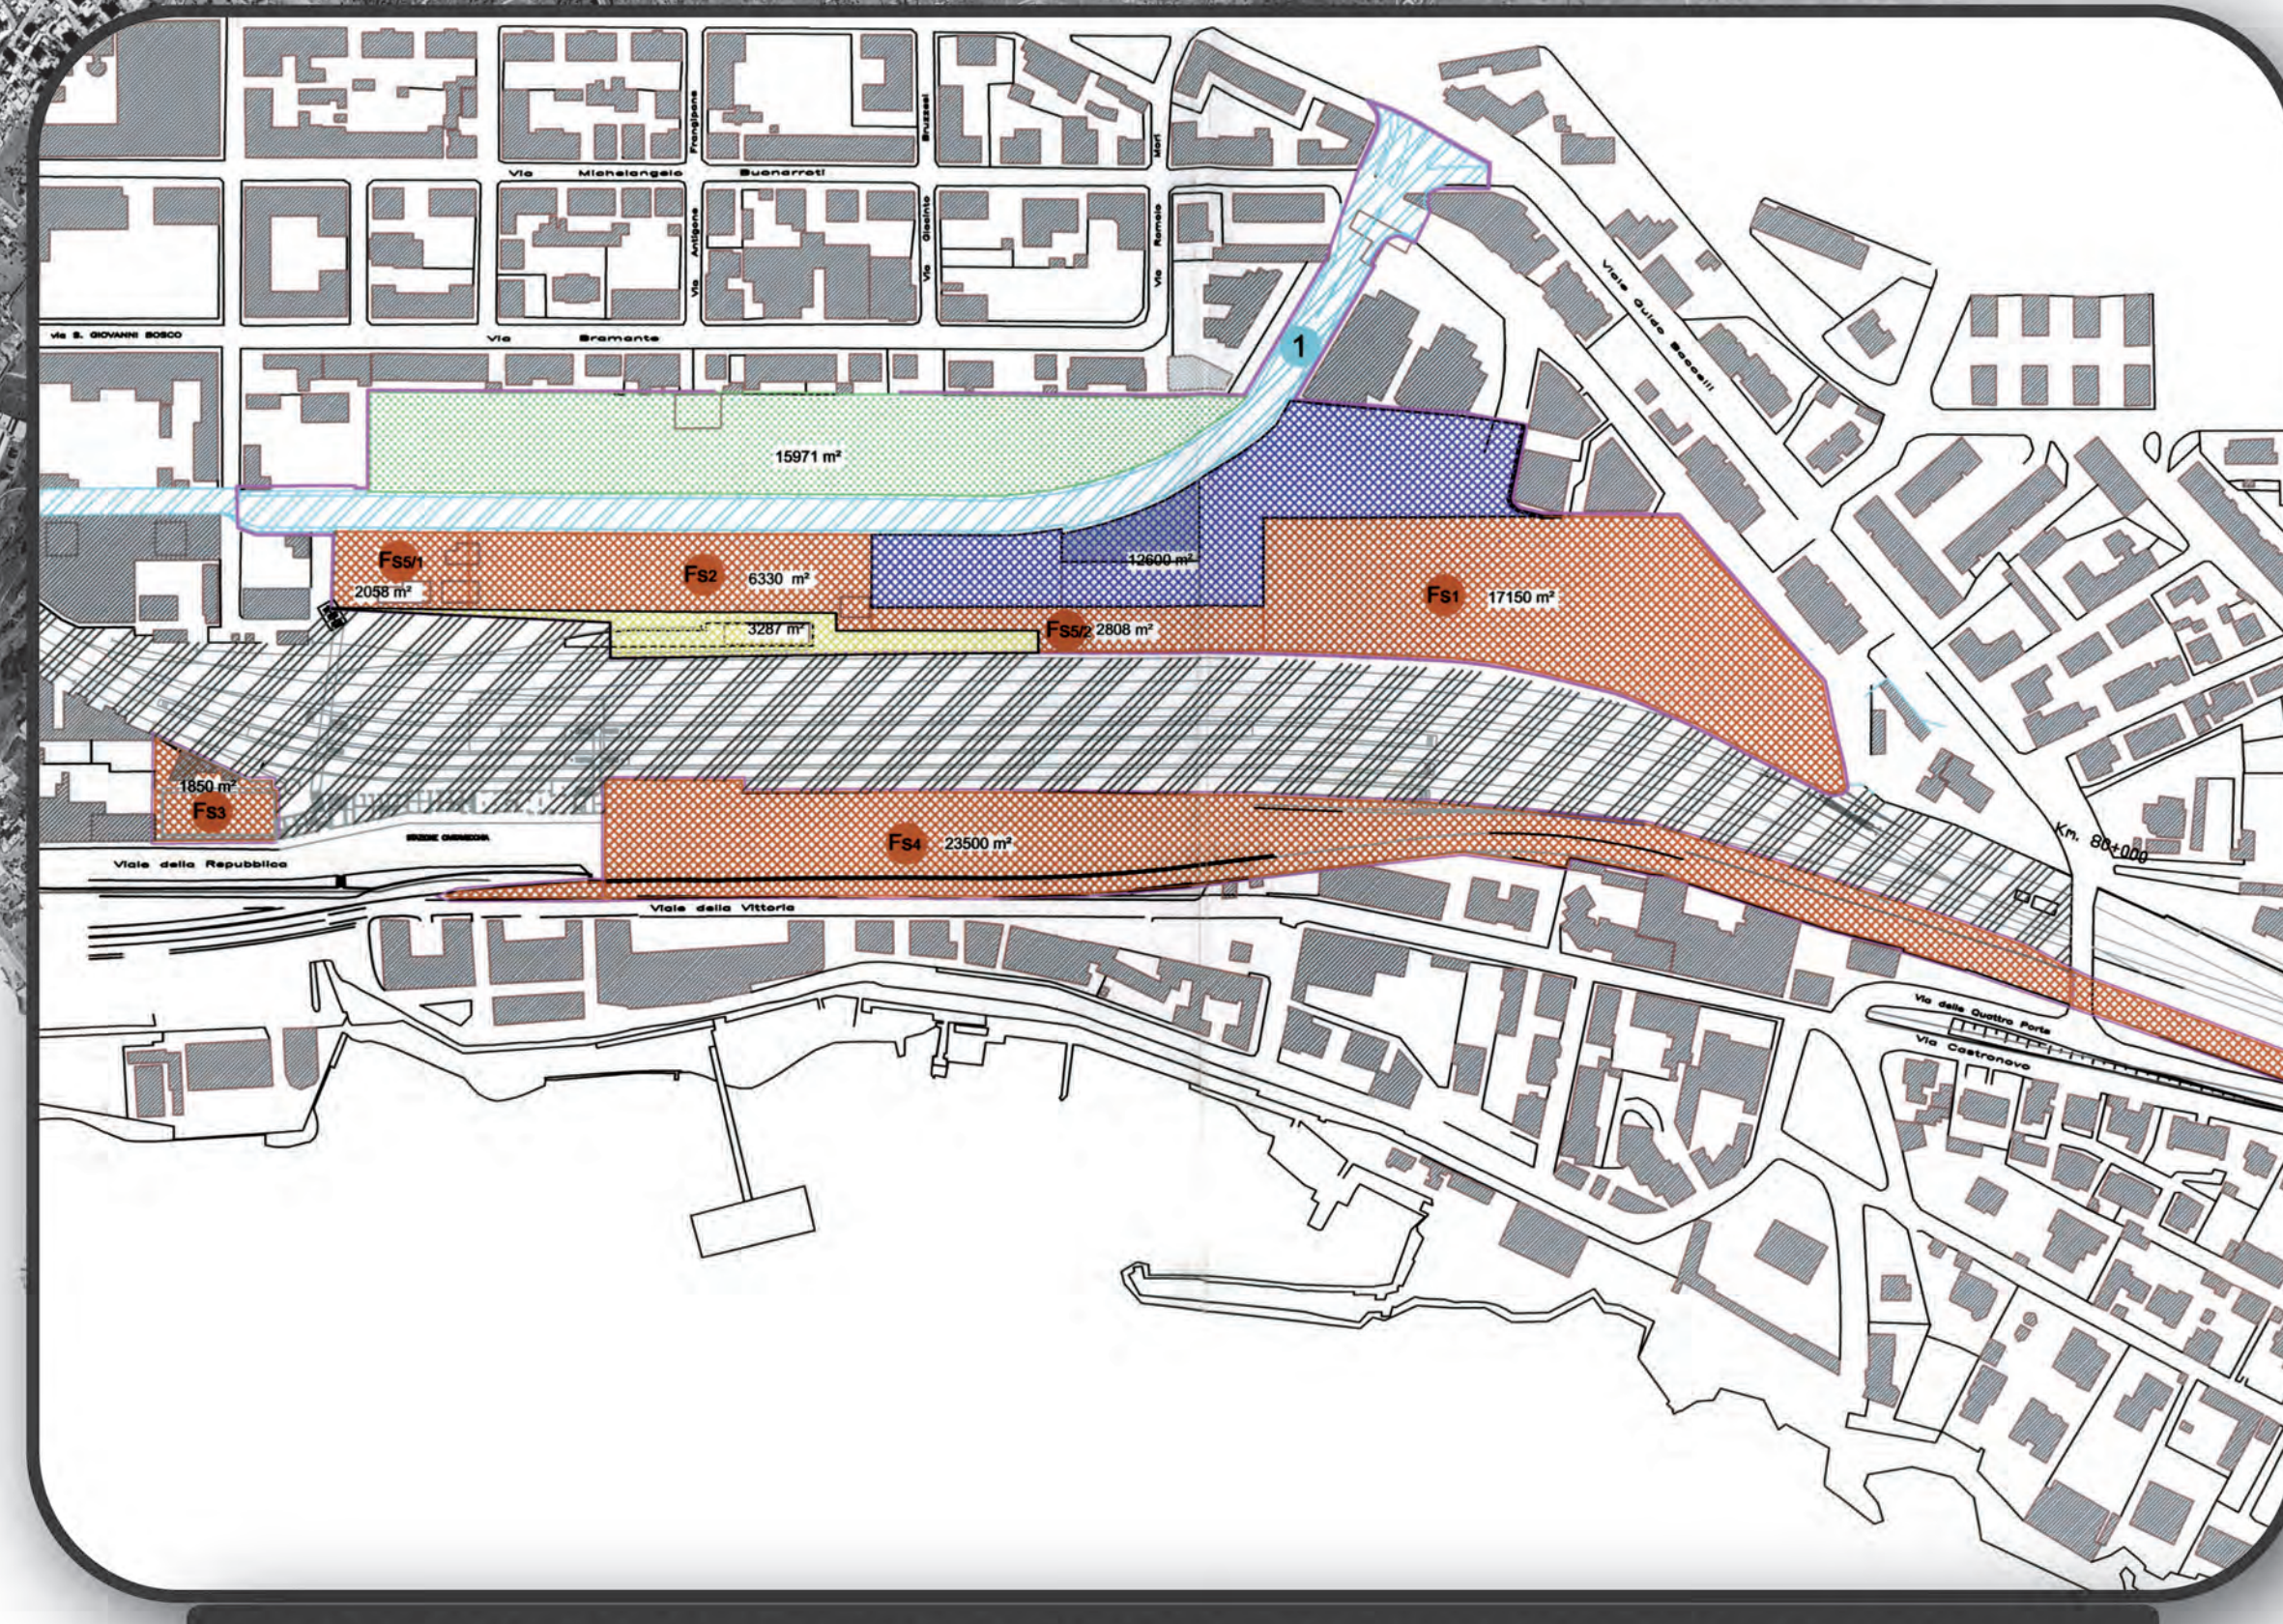

G_RECUPERO AREA FERROVIARIA E NUOVA STAZIONE



E_PATTO TERRITORIALE DEGLI ETRUSCHI

Intervento in un'area compresa tra la bretella del porto e l'autostrada Roma-Civitavecchia, con destinazione alla logistica, strutture commerciali, turistiche e per i servizi (120 ha, 900.000 mc).

F_IMPIANTO TERMALE TERME TAURINE

Realizzazione di una struttura alberghiera termale che utilizzerà le acque curative delle antiche Terme Taurine.

G_RECUPERO DELL' AREA FERROVIARIA E NUOVA STAZIONE

Piano di riqualificazione delle aree della stazione con inserimento di volumi (115.000 mc) a destinazione direzionale e alberghiera, un nuovo complesso scolastico e una nuova stazione (Terminal bus).

H_RIQUALIFICAZIONE AREA "ITALCEMENTI"

Intervento di sostituzione di un'area centrale ai margini del porto, che da industriale diventerà residenziale/direzionale (210.000 mc) con servizi scolastici e sociosanitari (90.000 mc).